


ERDGESCHOSS

1 o 100
ERWEITERUNG: 32.85 m²
 Fenstermaße = STAMW | Türöffnungen = DL


GRUNDGRENZE

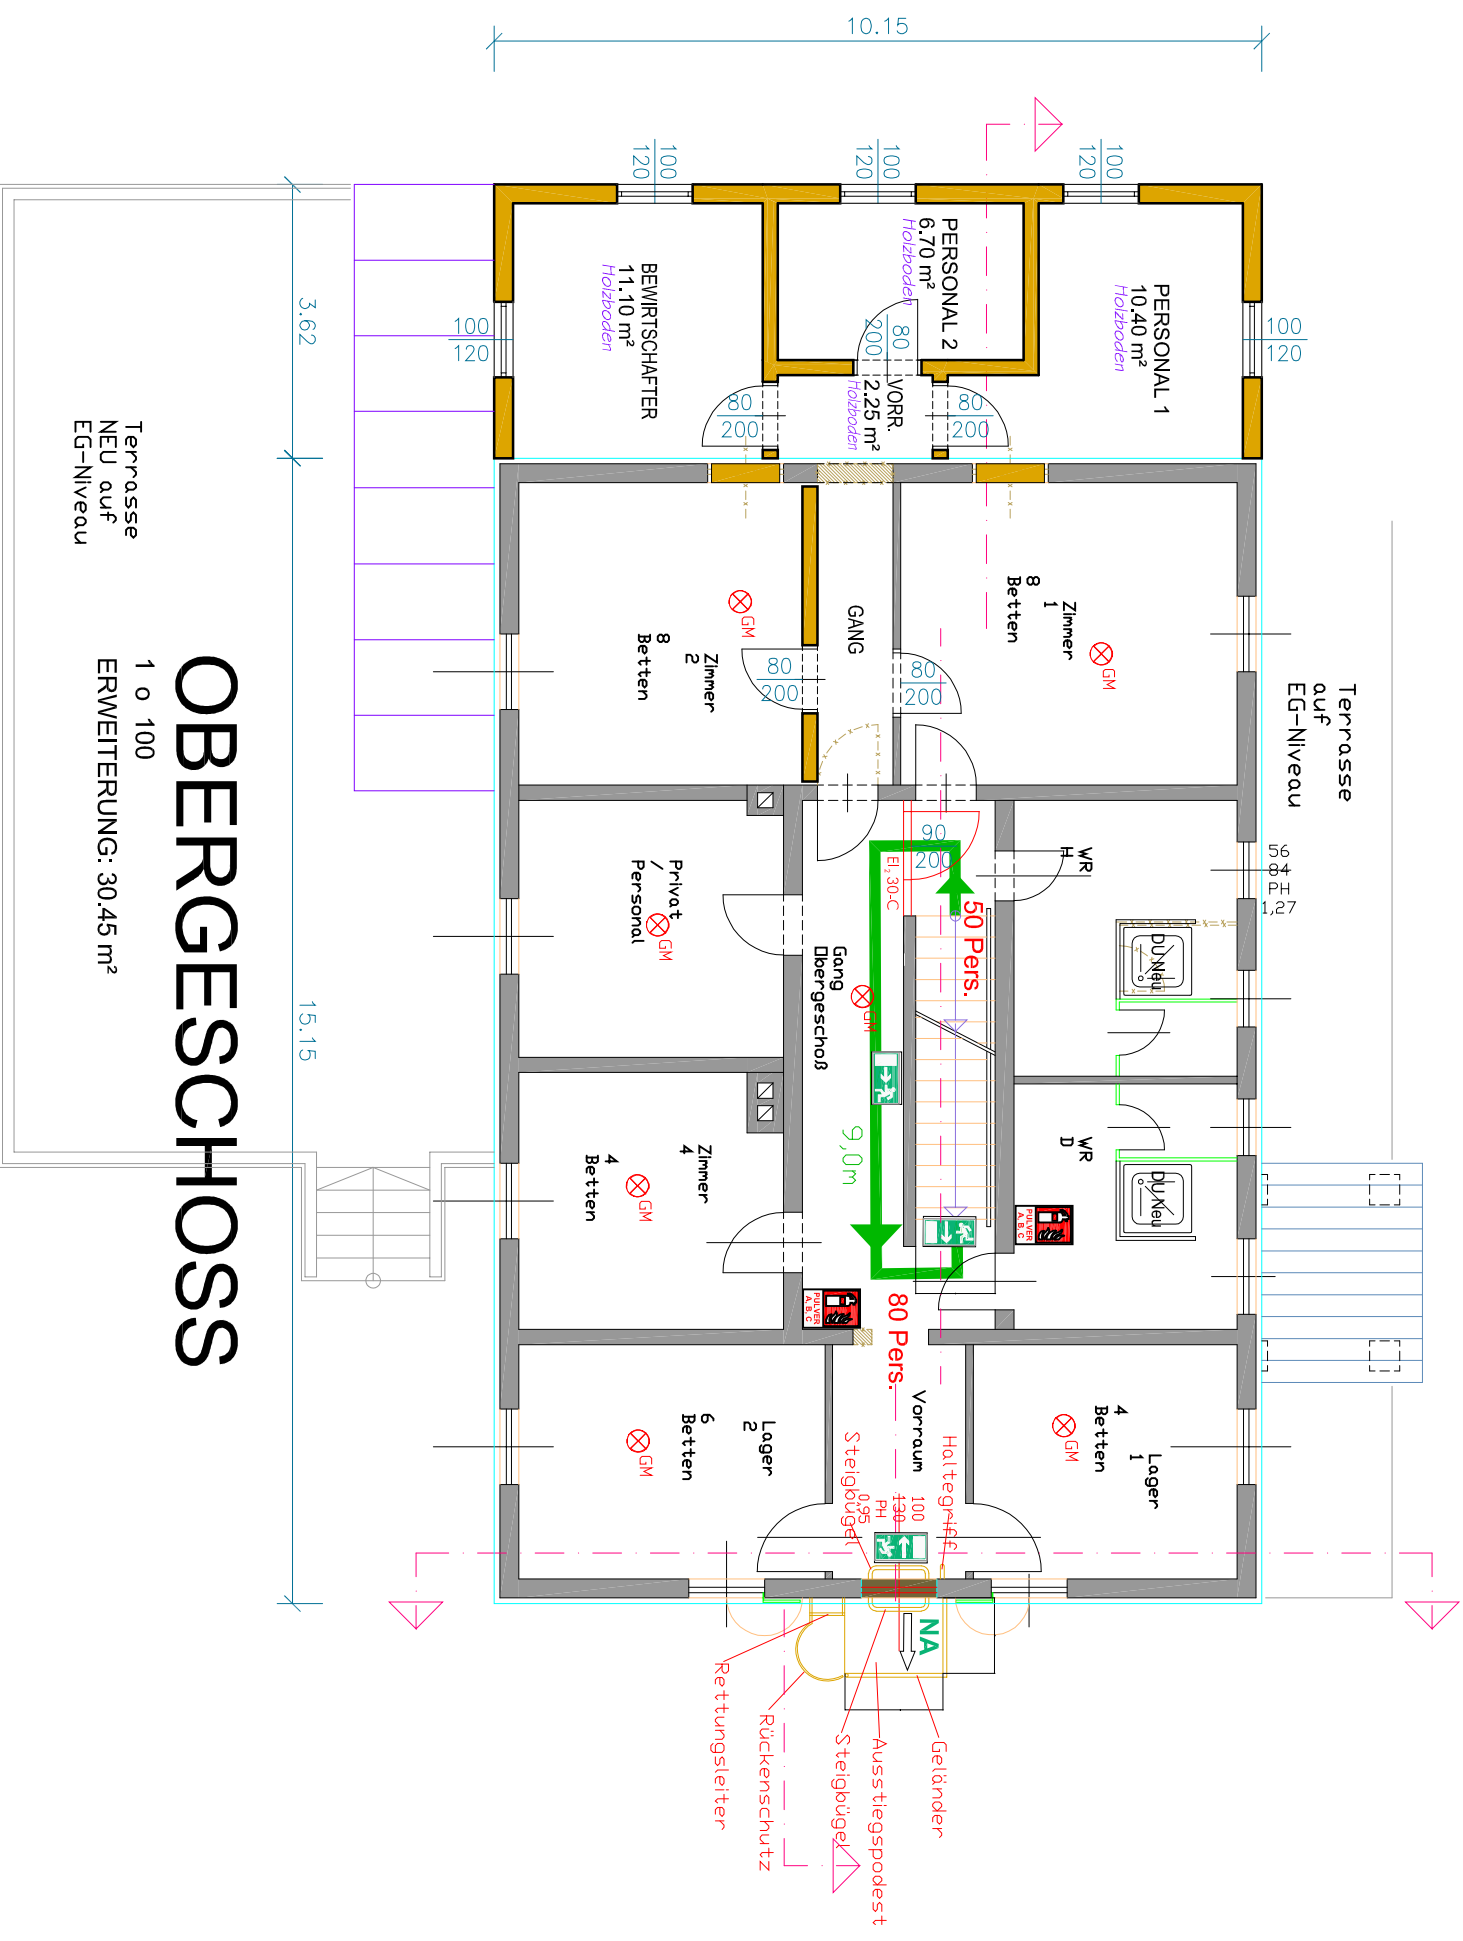

OBERGESCHOSS

Terrasse
NEU auf
EG-Niveau


1 o 100
ERWEITERUNG: 30.45 m²

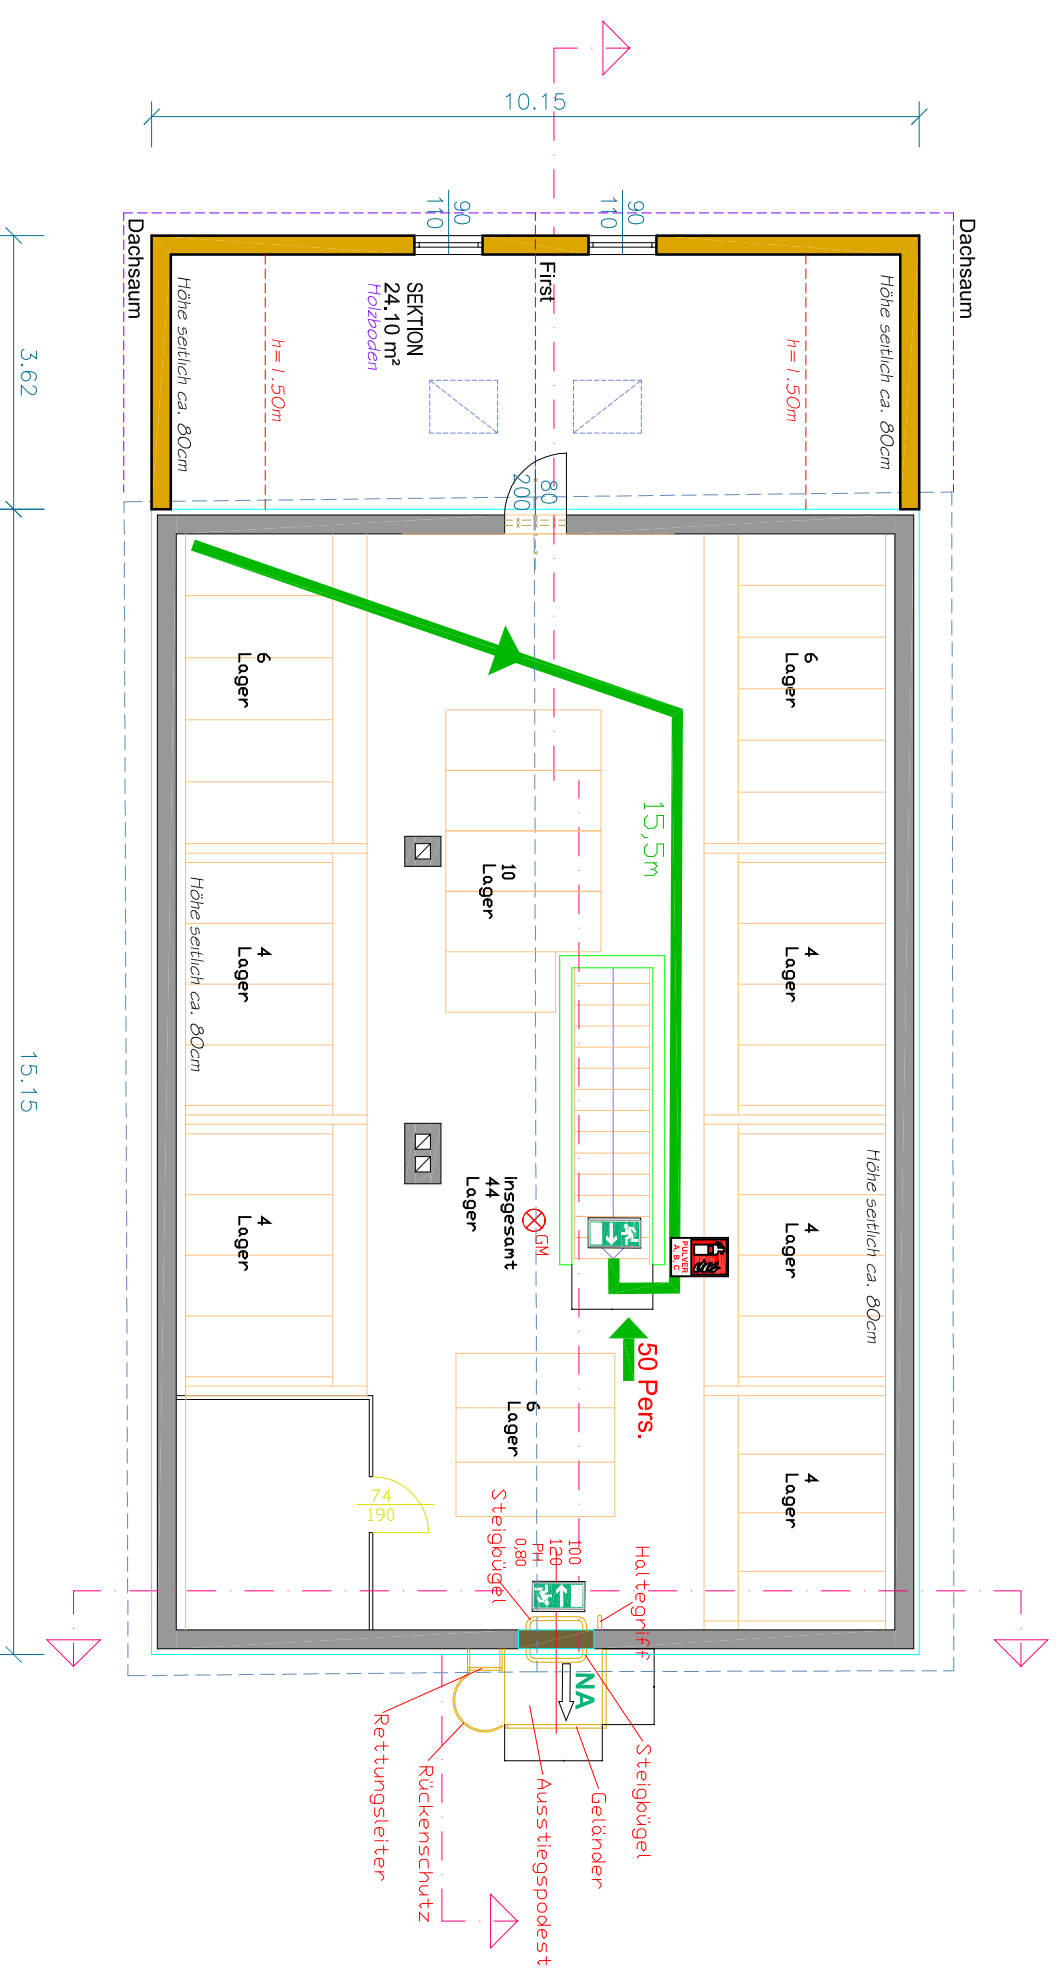

DACHGESCHOSS


1 o 100

ERWEITERUNG: 24.10 m²

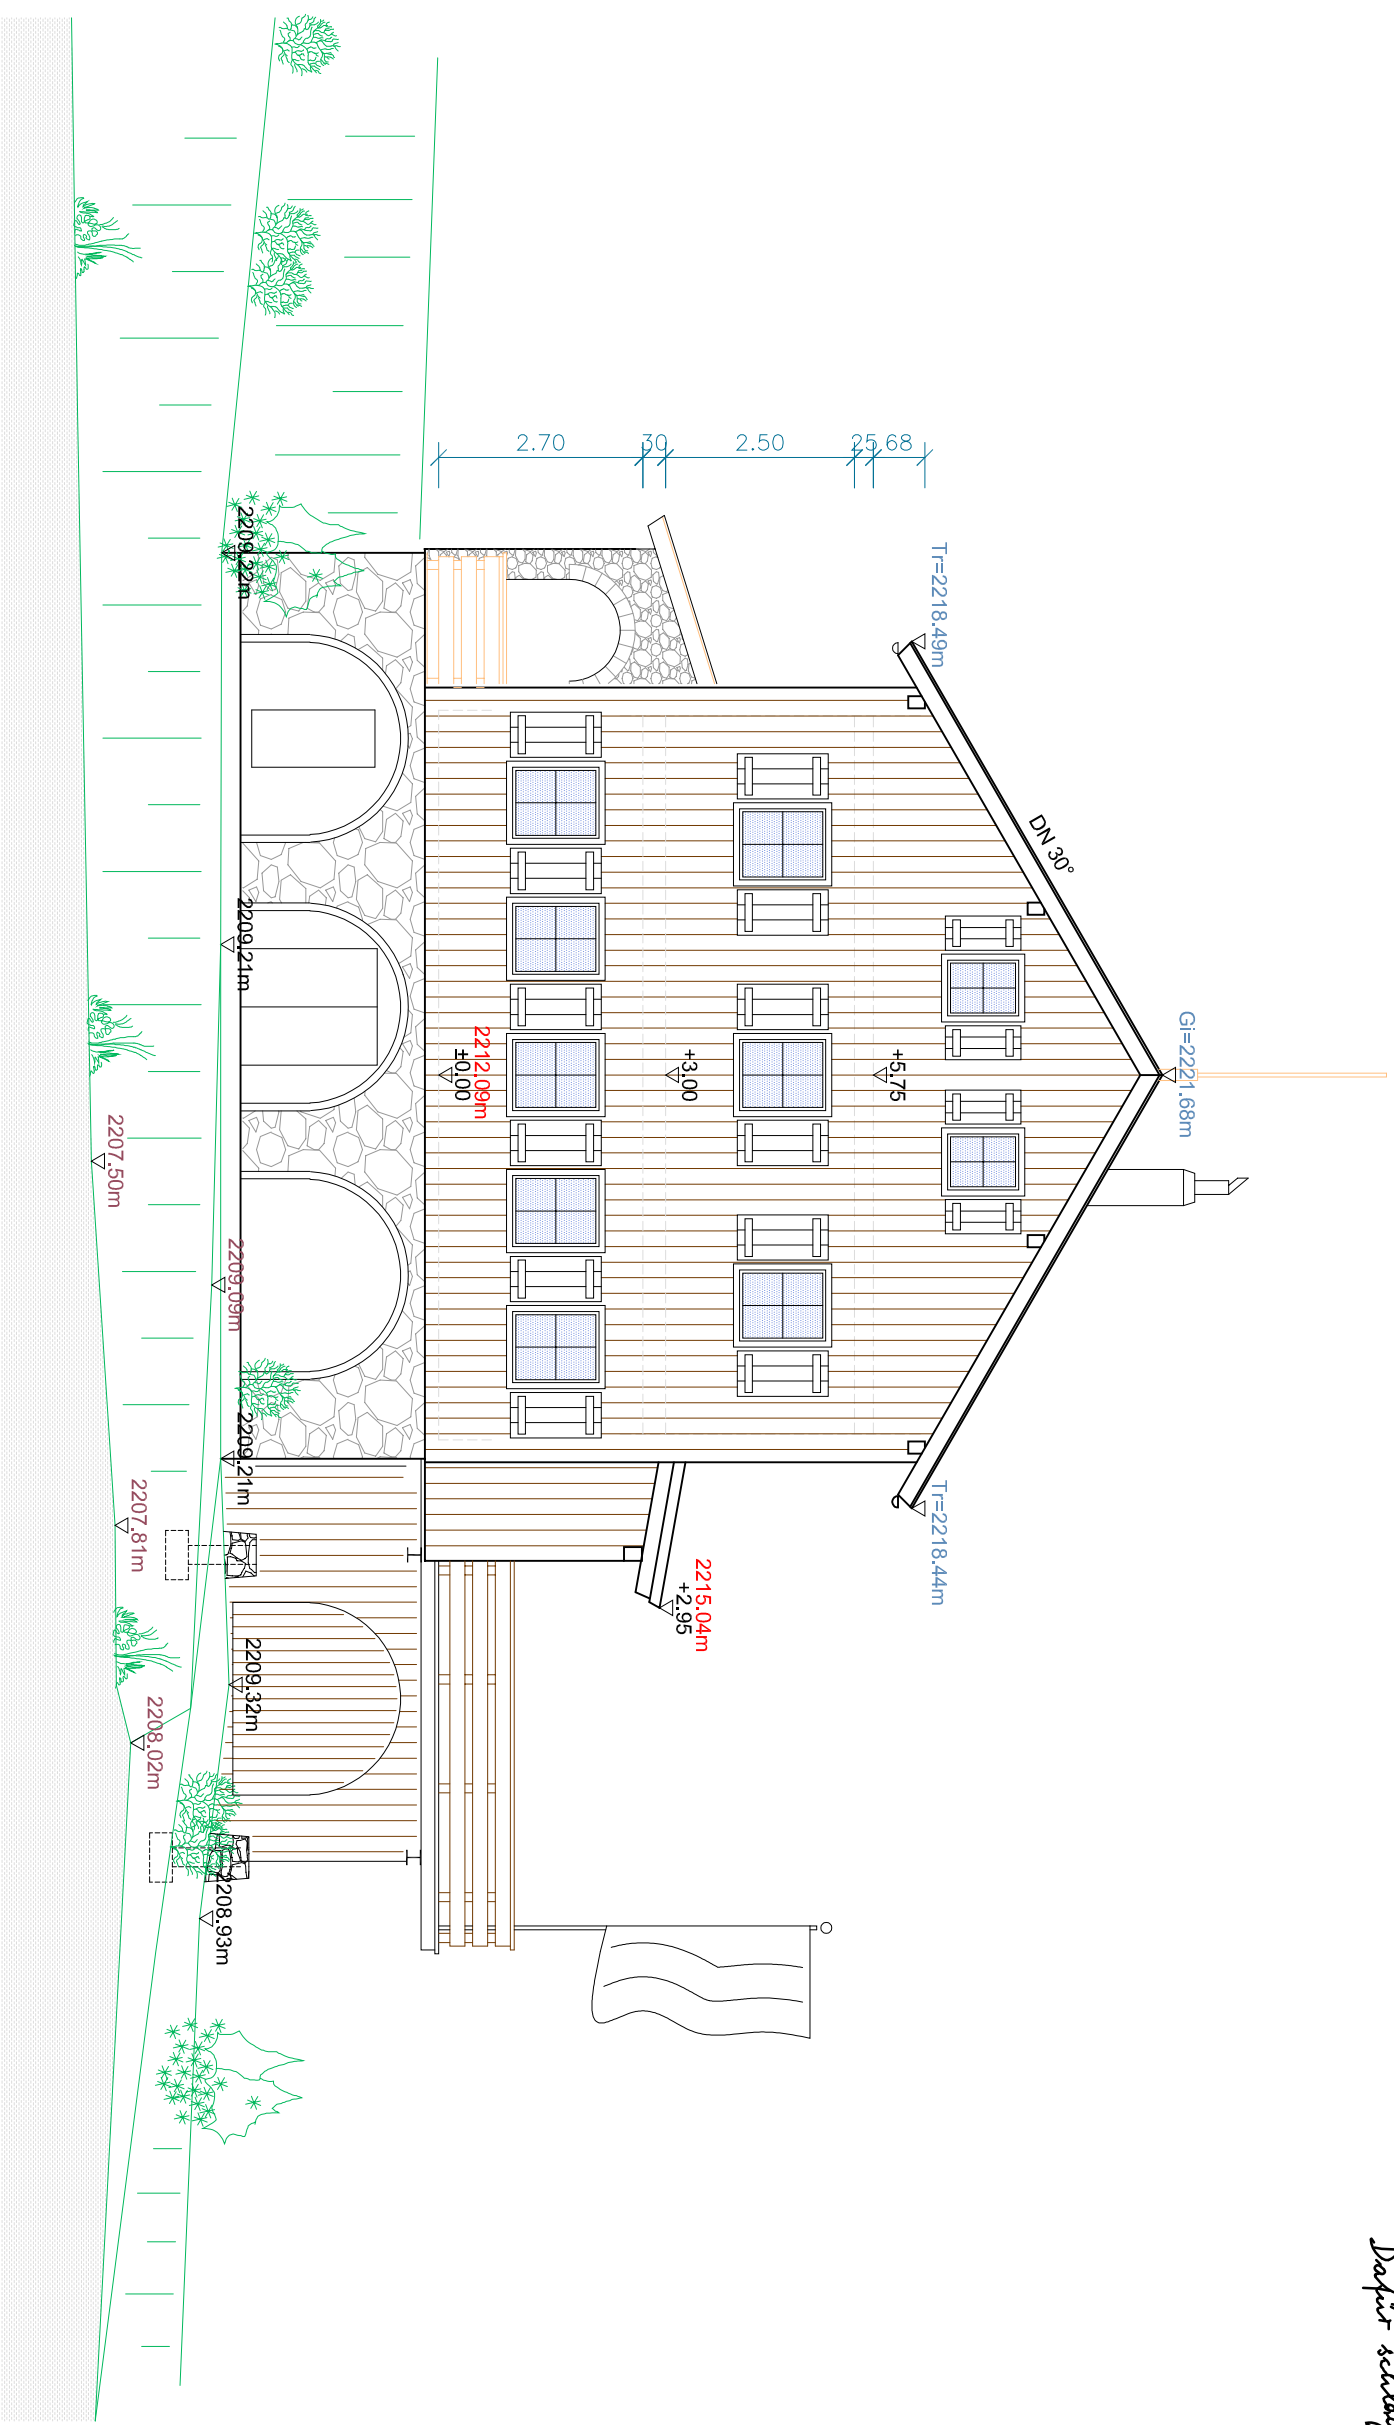

WEST ANSICHT

1 o 100

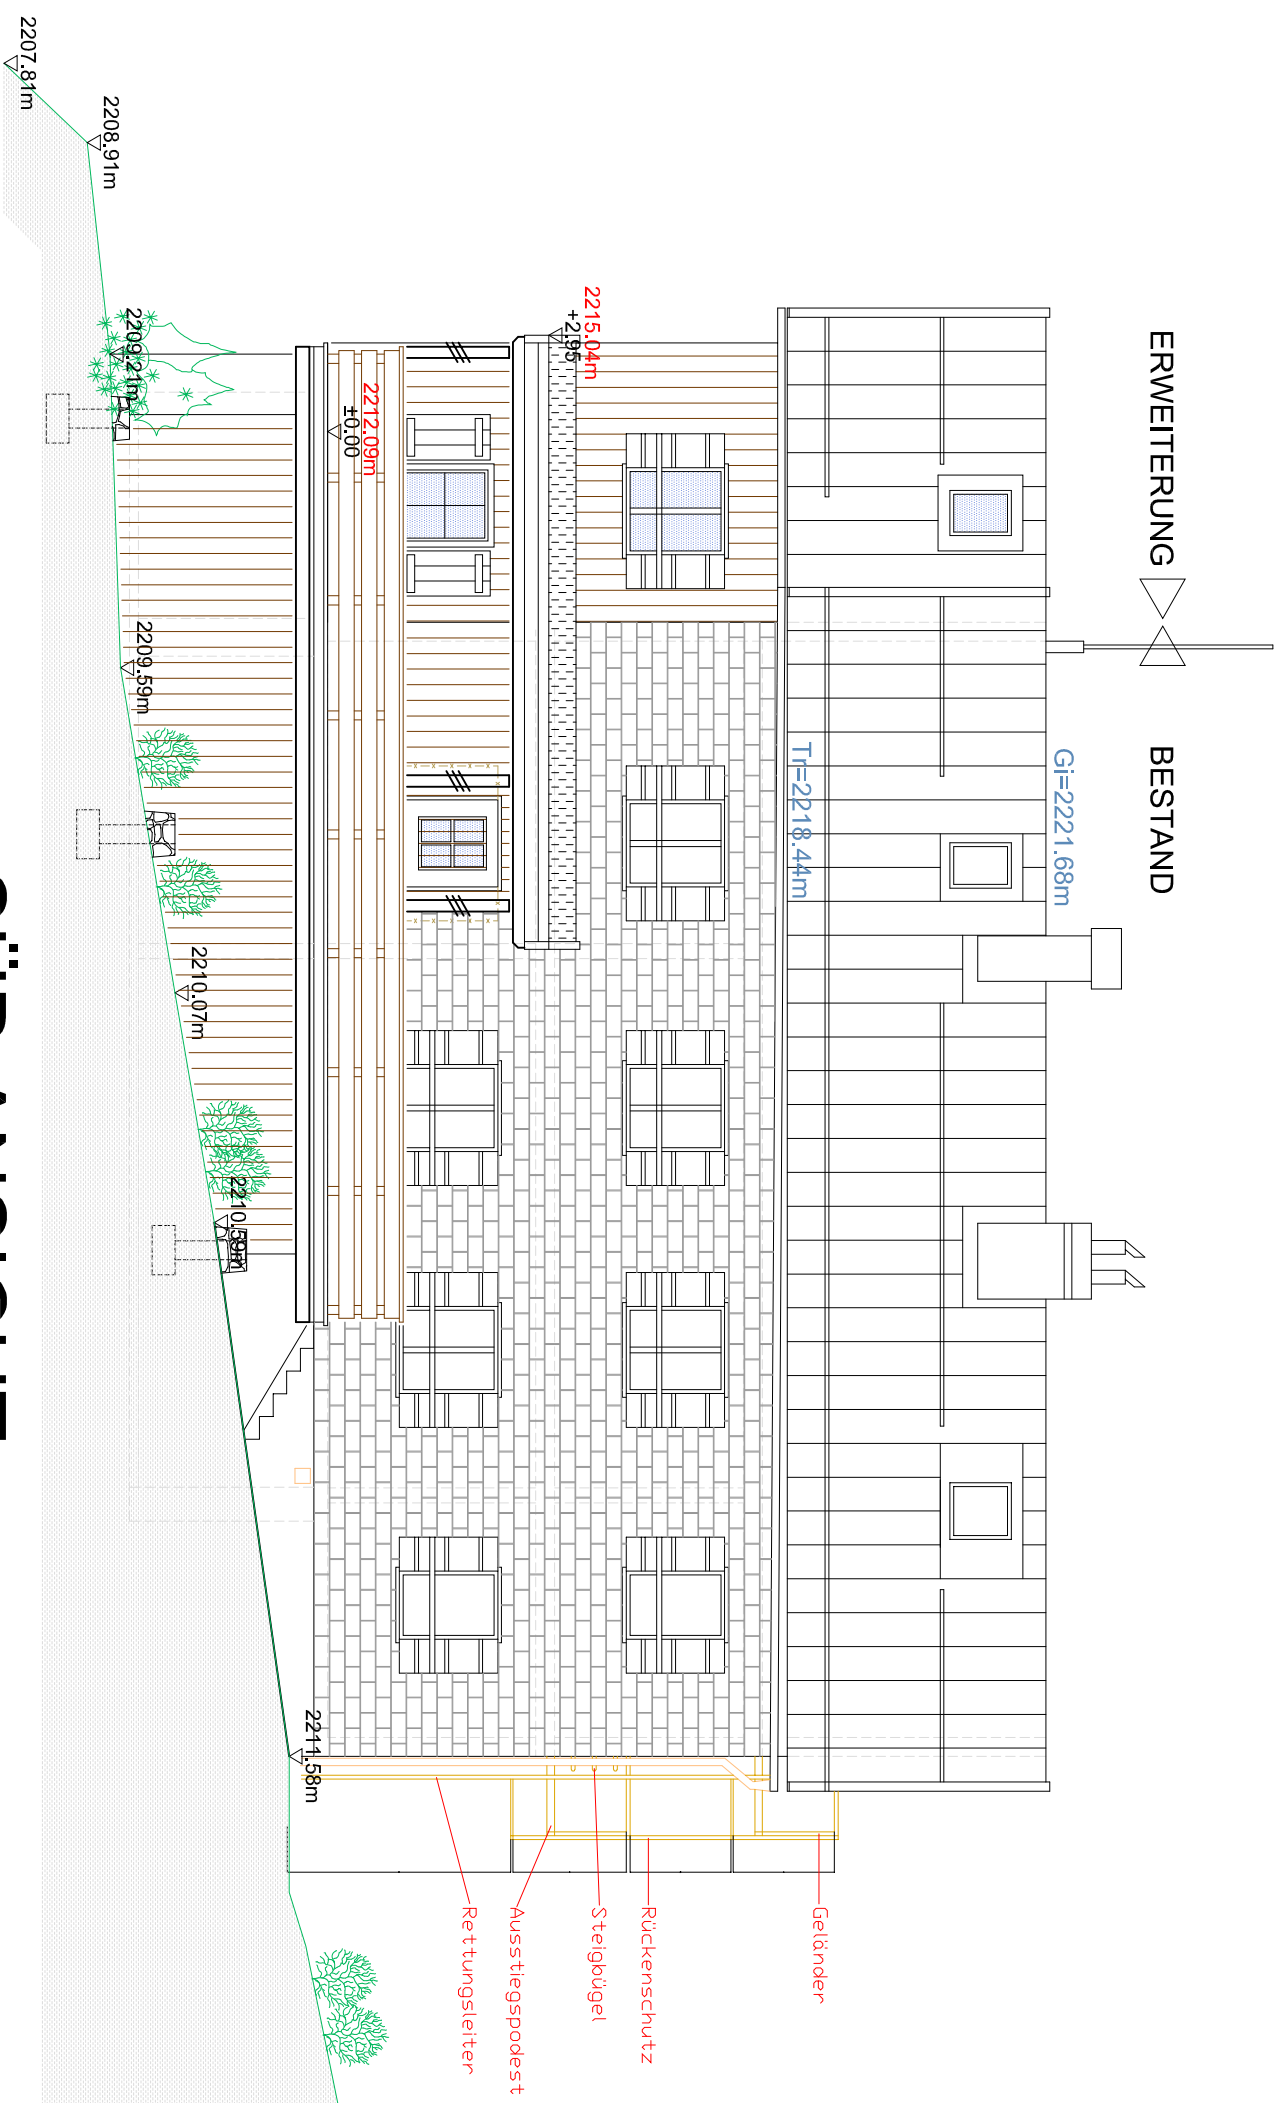

SÜD ANSICHT

1 o 100